


**MAPA SYTUACYJNO-WYSOKŚCIOWA**  
**SKALA 1 : 500**

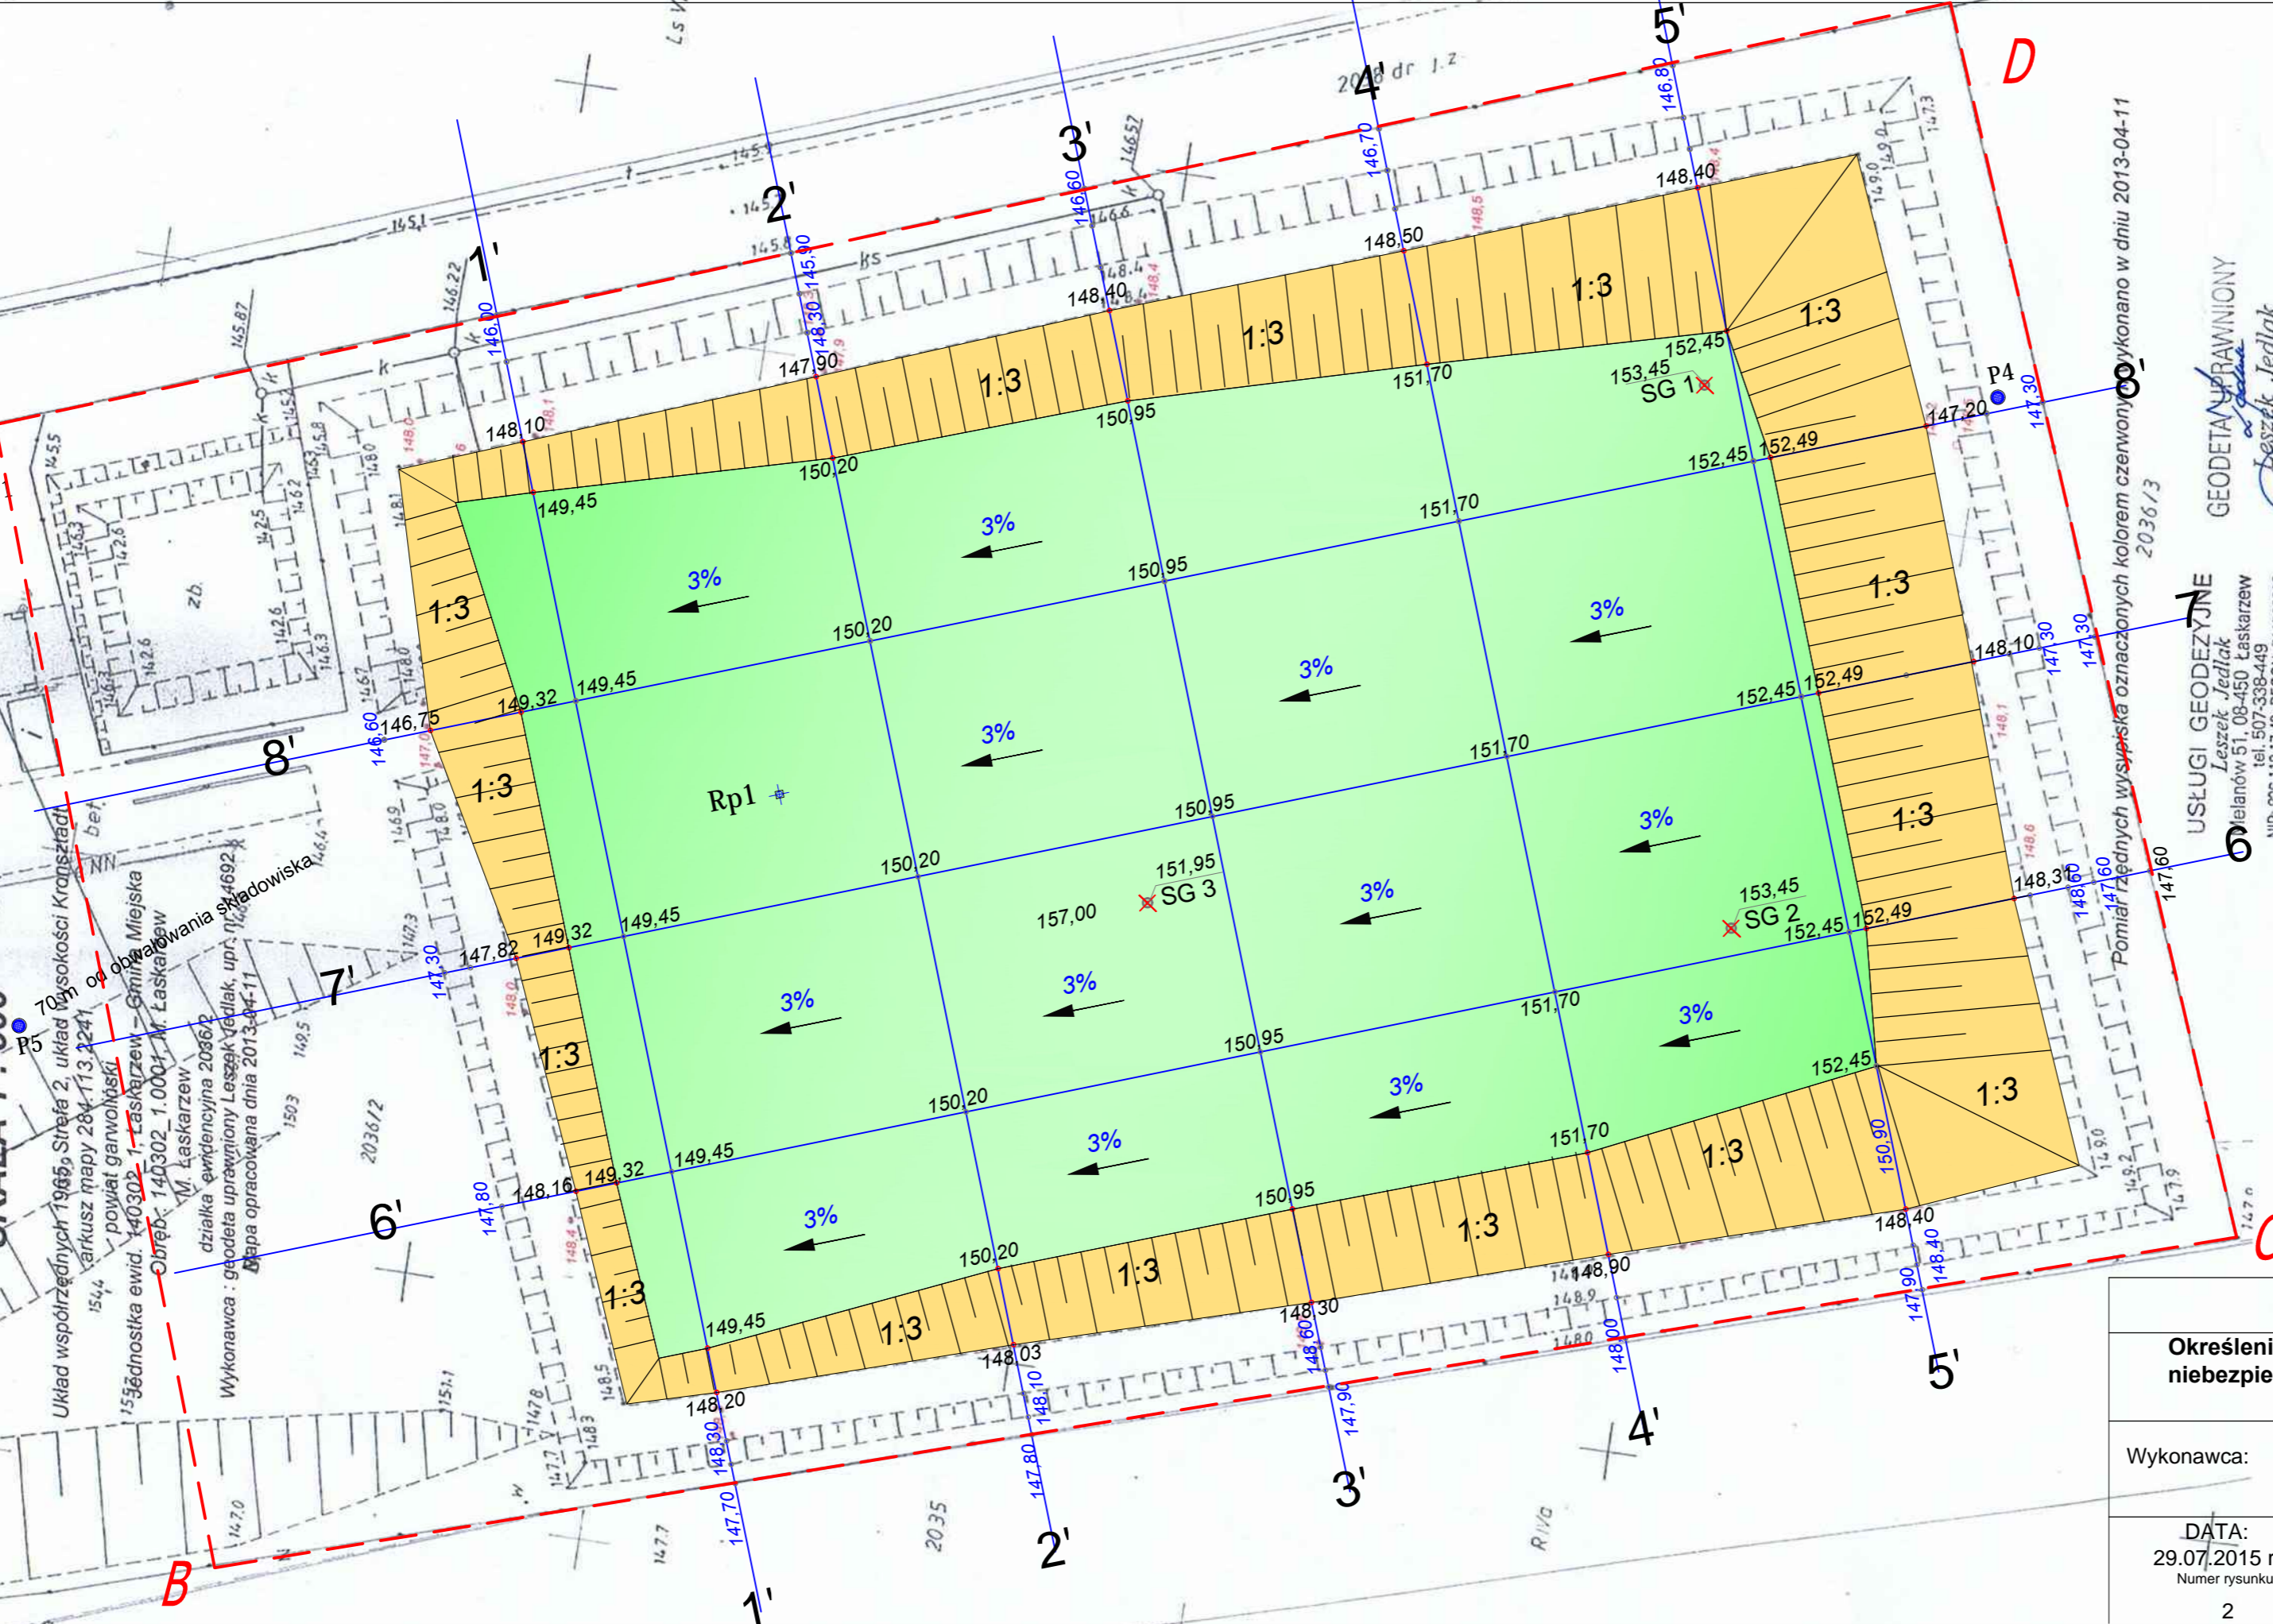

GEODETA UPRAWNIENI  
Leszek Jedlak  
ul. J. Piłsudskiego 10  
15-463 Białystok  
tel. 507-338-449  
NIP: 826-118-17-43; REGON: 711566808

USŁUGI GEODEZYJNE  
Leszek Jedlak  
ul. Piłsudskiego 10  
15-463 Białystok  
tel. 507-338-449  
NIP: 826-118-17-43; REGON: 711566808

- Legenda**
- A,B,C,D,Zakres opracowania
  - 1',2',3',4' PRZEKROJE SKŁADOWISKA po rekultywacji
  - P1,P5 lokalizacja pizometrów
  - P4 2szt na odpływie wód gruntowych
  - SG 1,2,3 1szt na dopływie wód gruntowych
  - SG 1,2,3 studzienki odgazowujące istniejące 3szt
  - Rp1, Reper kontrolny projektowane 1szt

mgr inż. Jacek Sawicki  
upr. bud. do projektowania bez ograniczeń w specjalnościach: instalacji i urządzeń wodociągowych, sanitarnych, ciepłowniczych, wentylacyjnych i gazowych  
Nr ewid. PDL/0143/POOS/10

<b>Urząd Miasta Łaskarzew</b>		
Określenie sposobu rekultywacji składowiska odpadów innych niż obojętne i niebezpieczne zlokalizowane na terenie m. Łaskarzew na dz. nr 2036/2 wraz z określeniem technicznego sposobu jego zamknięcia		
Wykonawca:	 <b>HYDROS S.C.</b> ul. Czysta 24/1; 15-463 Białystok tel/fax 085 652 51 63	Projektant mgr inż. Jacek Sawicki PDL/0143/POOS/10
DATA: 29.07.2015 r. Numer rysunku: 2	<b>Plan zagospodarowania terenu po rekultywacji</b>	
		skala 1 : 500