Przekrój kształtowania wierzchowiny i skarp składowiska nr 2-2

Powierzchnia składowanych odpadów 163,85 **m²**

Rzędne terenu istniejacego

P.P. 140,00 m n.p.m.

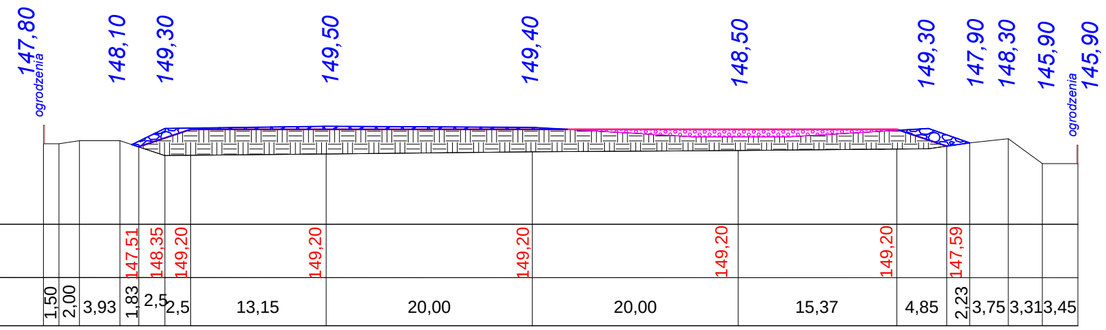

Rzędna docelowa ukształtowania odpadów	
Odległości [m]	
Powierzchnia odpadów do przesunięcia [**m²**]	15,35
Powierzchnia odpadów do wypełnienia [**m²**]	15,15

warstwa odpadów do wypełnienia

warstwa odpadów do przesunięcia

warstwa odpadów zeskładowanych

Przekrój kształtowania wierzchowiny i skarp składowiska nr 1-1

Powierzchnia składowanych odpadów 106,96 **m²**

Rzędne terenu istniejacego

P.P. 140,00 m n.p.m.

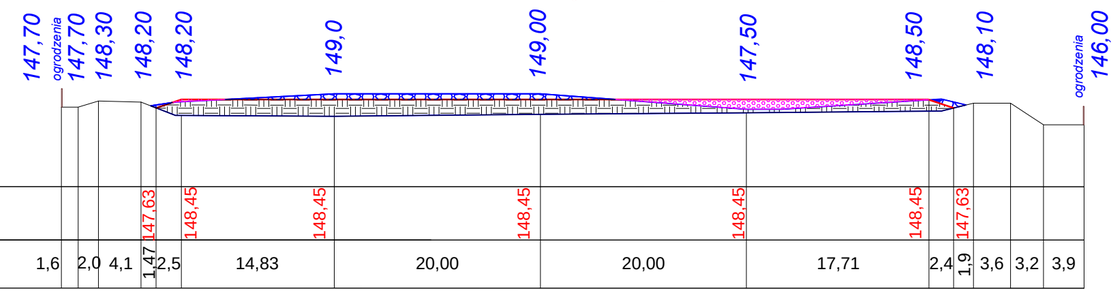

Rzędna docelowa ukształtowania odpadów	
Odległości [m]	
Powierzchnia odpadów do przesunięcia [**m²**]	17,20
Powierzchnia odpadów do wypełnienia [**m²**]	16,31

mgr inż. Jacek Sawicki
upr. bud. do projektowania bez ograniczeń w specjalności bud. dróg i mostów, instalacji i urządzeń wodociągowych, kanalizacyjnych, cieplnych, wentylacyjnych i gazowych
Nr ewid. PDL/0143/POOS/10

Urząd Miasta Łaskarzew

Określenie sposobu rekultywacji składowiska odpadów innych niz obojetne i niebezpieczne zlokalizowane na terenie m. Łaskarzew na dz. nr 2036/2 wraz z określeniem technicznego sposobu jego zamknięcia

Wykonawca:	**HYDROS S.C.** **ul. Czysta 24/1; 15-463 Białystok** **tel/fax 085 652 51 63**	Projektant mgr inż. Jacek Sawicki PDL/0143/POOS/10 /podpis wykonawcy/
DATA: 29.07.2015 r. Numer rysunku: 3	**Przekrój** **nr 1-1, 2-2**	skala 1 : 500