


Przekrój po rekultywacji składowiska nr 2'-2'

Rzędne terenu
projektowanego



P.P. 140,00 m n.p.m.

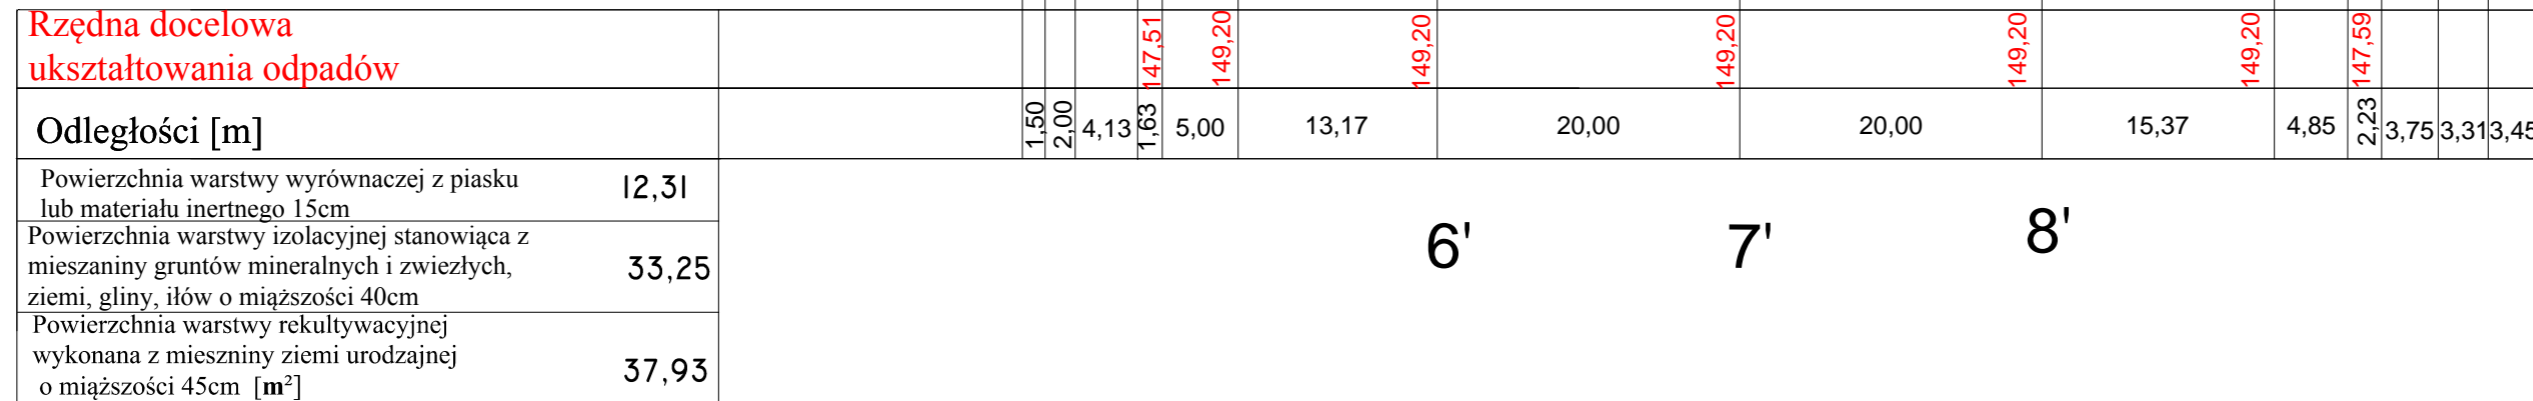

Przekrój po rekultywacji składowiska nr 1'-1'

Rzędne terenu
projektowanego


P.P. 140,00 m n.p.m.

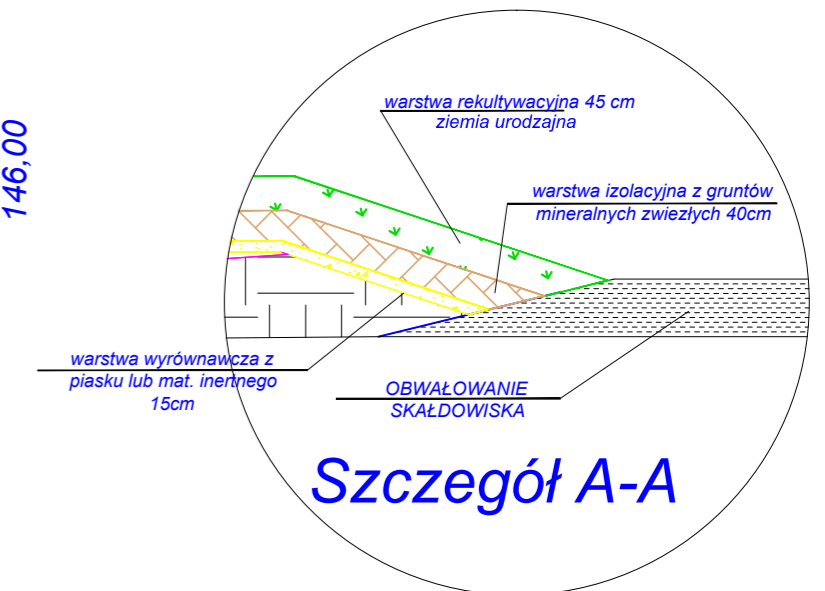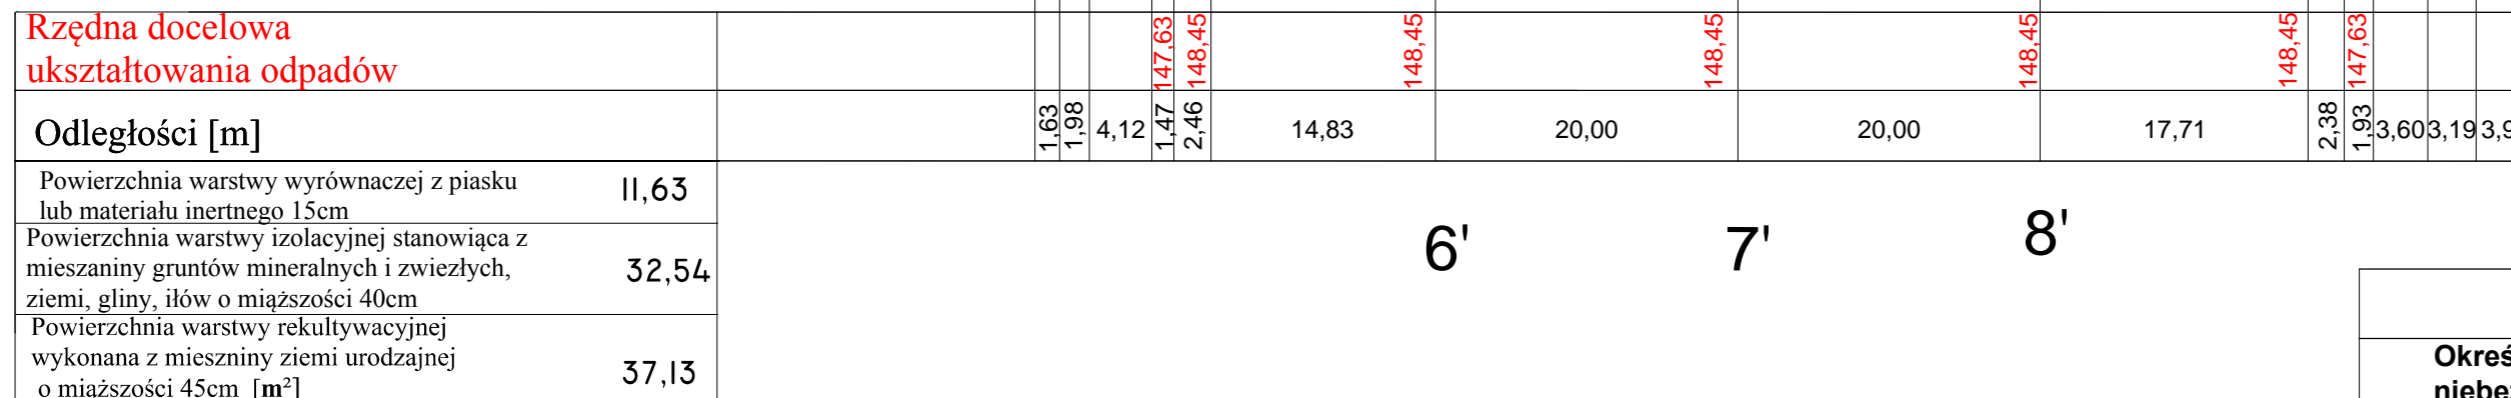

mgr inż. Jacek Sawicki
upr. bud. do projektowania bez ograniczeń
w specjalności: siłki, instalacji
i urządzeń wodociągowych, kanalizacyjnych,
ciepnych, wentylacyjnych i gazowych
Nr ewid. 140143/POOS/10

Urząd Miasta Łaskarzew

Określenie sposobu rekultywacji składowiska odpadów innych niż obojetne i niebezpieczne zlokalizowane na terenie m. Łaskarzew na dz. nr 2036/2 wraz z określeniem technicznego sposobu jego zamknięcia

Wykonawca:	 HYDROS S.C. ul. Czysta 24/1; 15-463 Białystok tel/fax 085 652 51 63	Projektant mgr inż. Jacek Sawicki PDL/0143/POOS/10 <small>/podpis wykonawcy/</small>
DATA: 29.07.2015 r. Numer rysunku: 7	Przekrój nr 1'-1', 2'-2'	skala 1 : 500