Przekrój po rekultywacji składowiska nr 8'-8'

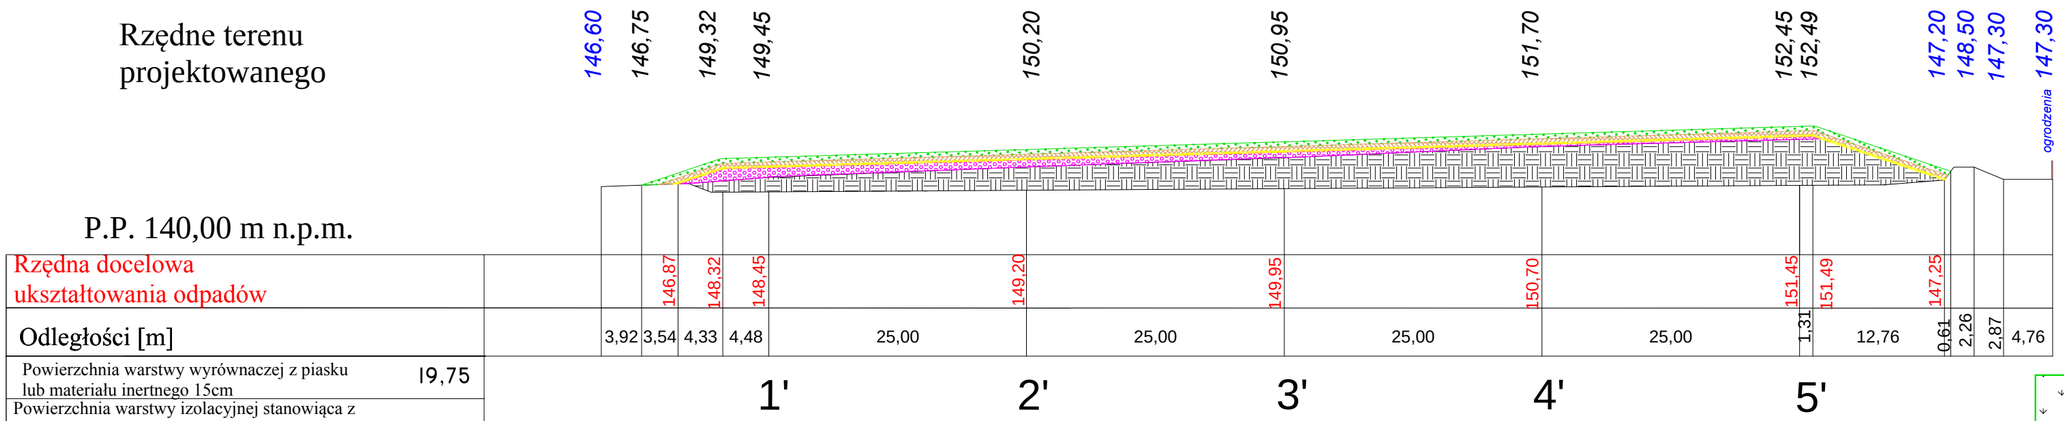

Powierzchnia warstwy wyrównaczej z piasku lub materiału inertnego 15cm	19,75
Powierzchnia warstwy izolacyjnej stanowiąca z mieszaniny gruntów mineralnych i zwiezłych, ziemi, gliny, iłów o miąższości 40cm	50,05
Powierzchnia warstwy rekultywacyjnej wykonana z mieszniny ziemi urodzajnej o miąższości 45cm [m^2]	58,18

warstwa rekultywacyjna mieszanina ziemi urodzajnej

warstwa mineralna zwiezła mieszanina gliny, ziemi i iłów stanowiąca warstwę izolacyjną

warstwa wyrównawcza

Przekrój po rekultywacji składowiska nr 7'-7'

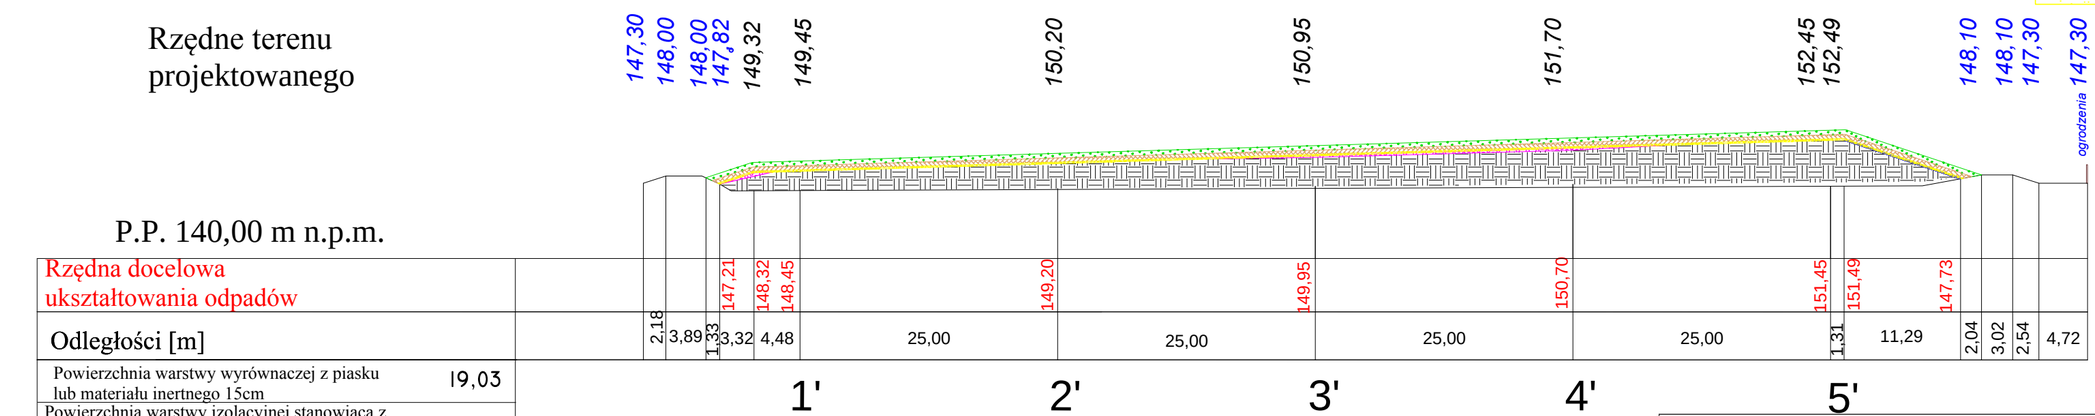

Powierzchnia warstwy wyrównaczej z piasku lub materiału inertnego 15cm	19,03
Powierzchnia warstwy izolacyjnej stanowiąca z mieszaniny gruntów mineralnych i zwiezłych, ziemi, gliny, iłów o miąższości 40cm	49,84
Powierzchnia warstwy rekultywacyjnej wykonana z mieszniny ziemi urodzajnej o miąższości 45cm [m^2]	56,79

mgr inż. Jacek Sawicki
upr. bud. do projektowania bez ograniczeń w specjalności sieci, instalacji i urządzeń wodociągowych, kanalizacyjnych, cieplnych, wentylacyjnych i gazowych
Nr ewid. PDL/0143/POOS/10

Urząd Miasta Łaskarzew

Określenie sposobu rekultywacji składowiska odpadów innych niz obojetne i niebezpieczne zlokalizowane na terenie m. Łaskarzew na dz. nr 2036/2 wraz z określeniem technicznego sposobu jego zamknięcia

Wykonawca:	**HYDROS S.C.** **ul. Czysta 24/1; 15-463 Białystok** **tel/fax 085 652 51 63**	Projektant mgr inż. Jacek Sawicki PDL/0143/POOS/10 /podpis wykonawcy/
DATA: 29.07.2015 r. Numer rysunku: 9'	**Przekrój** **nr 7'-7', 8'-8'**	skala 1 : 500