


PROFIL PODŁUŻNY PRZYŁĄCZA WODOCIĄGOWEGO - Schemat.

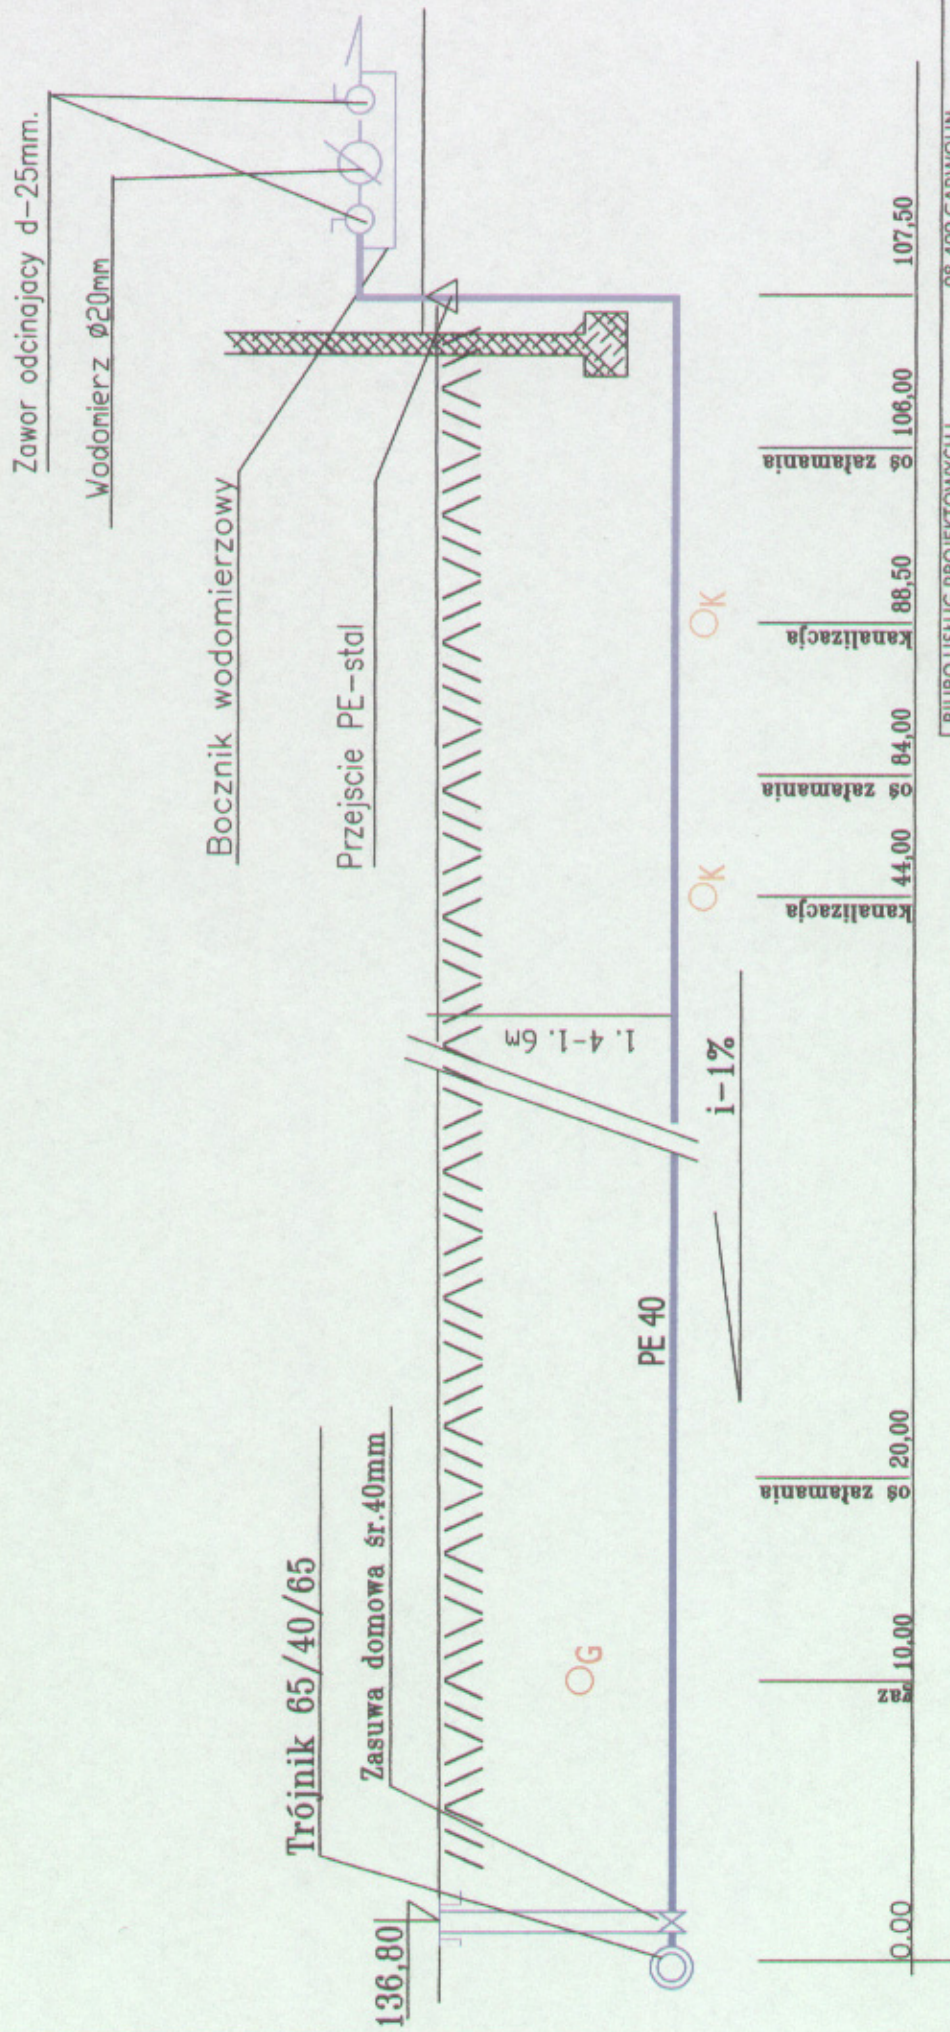

BIURO USŁUG PROJEKTOWYCH I NADZORÓW INWESTORSKICH		08-400 GARWOLIN ul. Gen.Fr. Kleeberga 24	
OBIEKT	Budynek zaplecza sportowo-socjalnego		
NAZWA RYS.	Profil podłużny przyłącza wodociągowego		
ADRES	Łaskarzew ul. Kolejowa Dz.nr. 1803 pow. Garwolin woj. mazowieckie		
STADIUM	Skala	Data	Nr. Rys.
P.W.	DOMIAR	Czerwiec 2011	2
OPRACOWAŁ	inż. Patrycja Walczak		
PROJEKTANT	tech. Jan Stoń Upr. UAN 4224/66/57/85		