
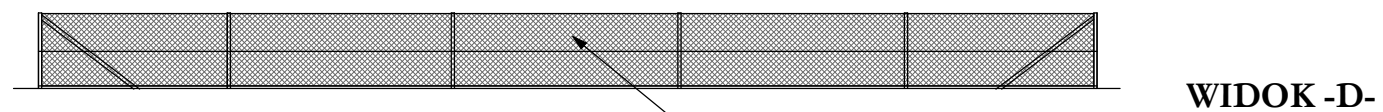


siatka wykonana z drutu ocynkowanego i powlekanego PCV o pojedynczym skręcie, oczka w kształcie rombu 50x50mm o końcówkach zagiętych z obu stron

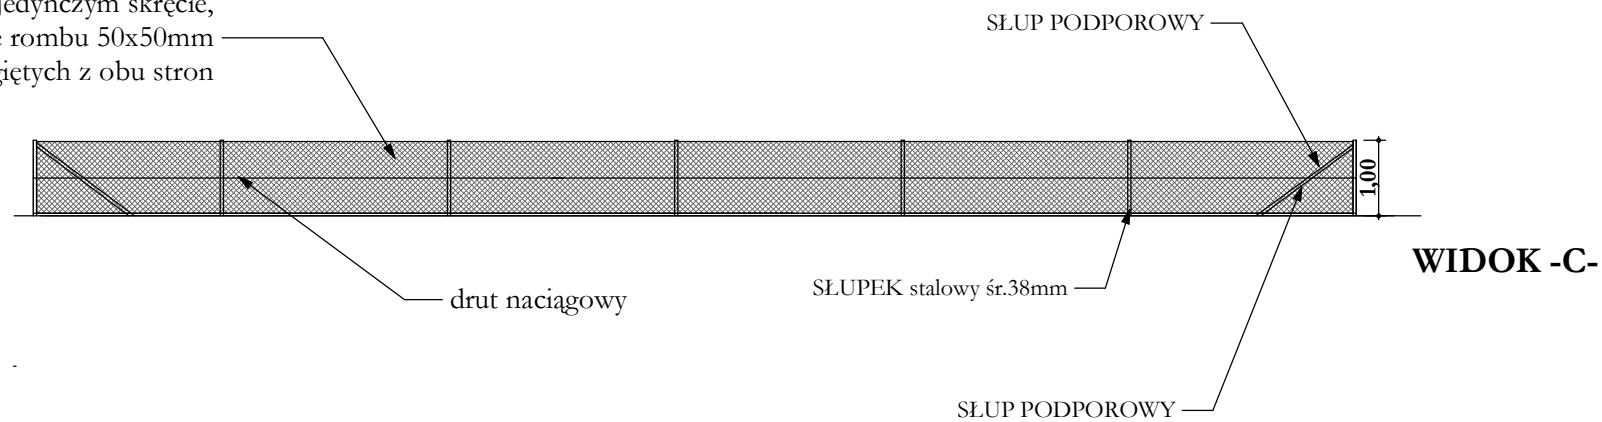

siatka wykonana z drutu ocynkowanego i powlekanego PCV o pojedynczym skręcie, oczka w kształcie rombu 50x50mm o końcówkach zagiętych z obu stron

PIĘC KOLORÓW PROJEKTOWANIE WYKONAWSTWO I NADZÓR TERENÓW ZIELENI 05-120 Legionowo ul. Warszawska 59 lok12 tel.502 256 336		RYSUNEK NR.8 26.07.2012R.
PLAC ZABAW PRZY ZESPOLE SZKÓŁ NR.1 Łaskarzew powiat Garwoliński dz.nr.ew1527		
PROJEKT OGRODZENIA PLACU ZABAW 1:100 elewacje		
AUTORZY		PODPIS
tech. Anna Ruskowska uprawnienia nr Wa-1045/93		
inż.arch kraj. Małgorzata Gabrysiak		