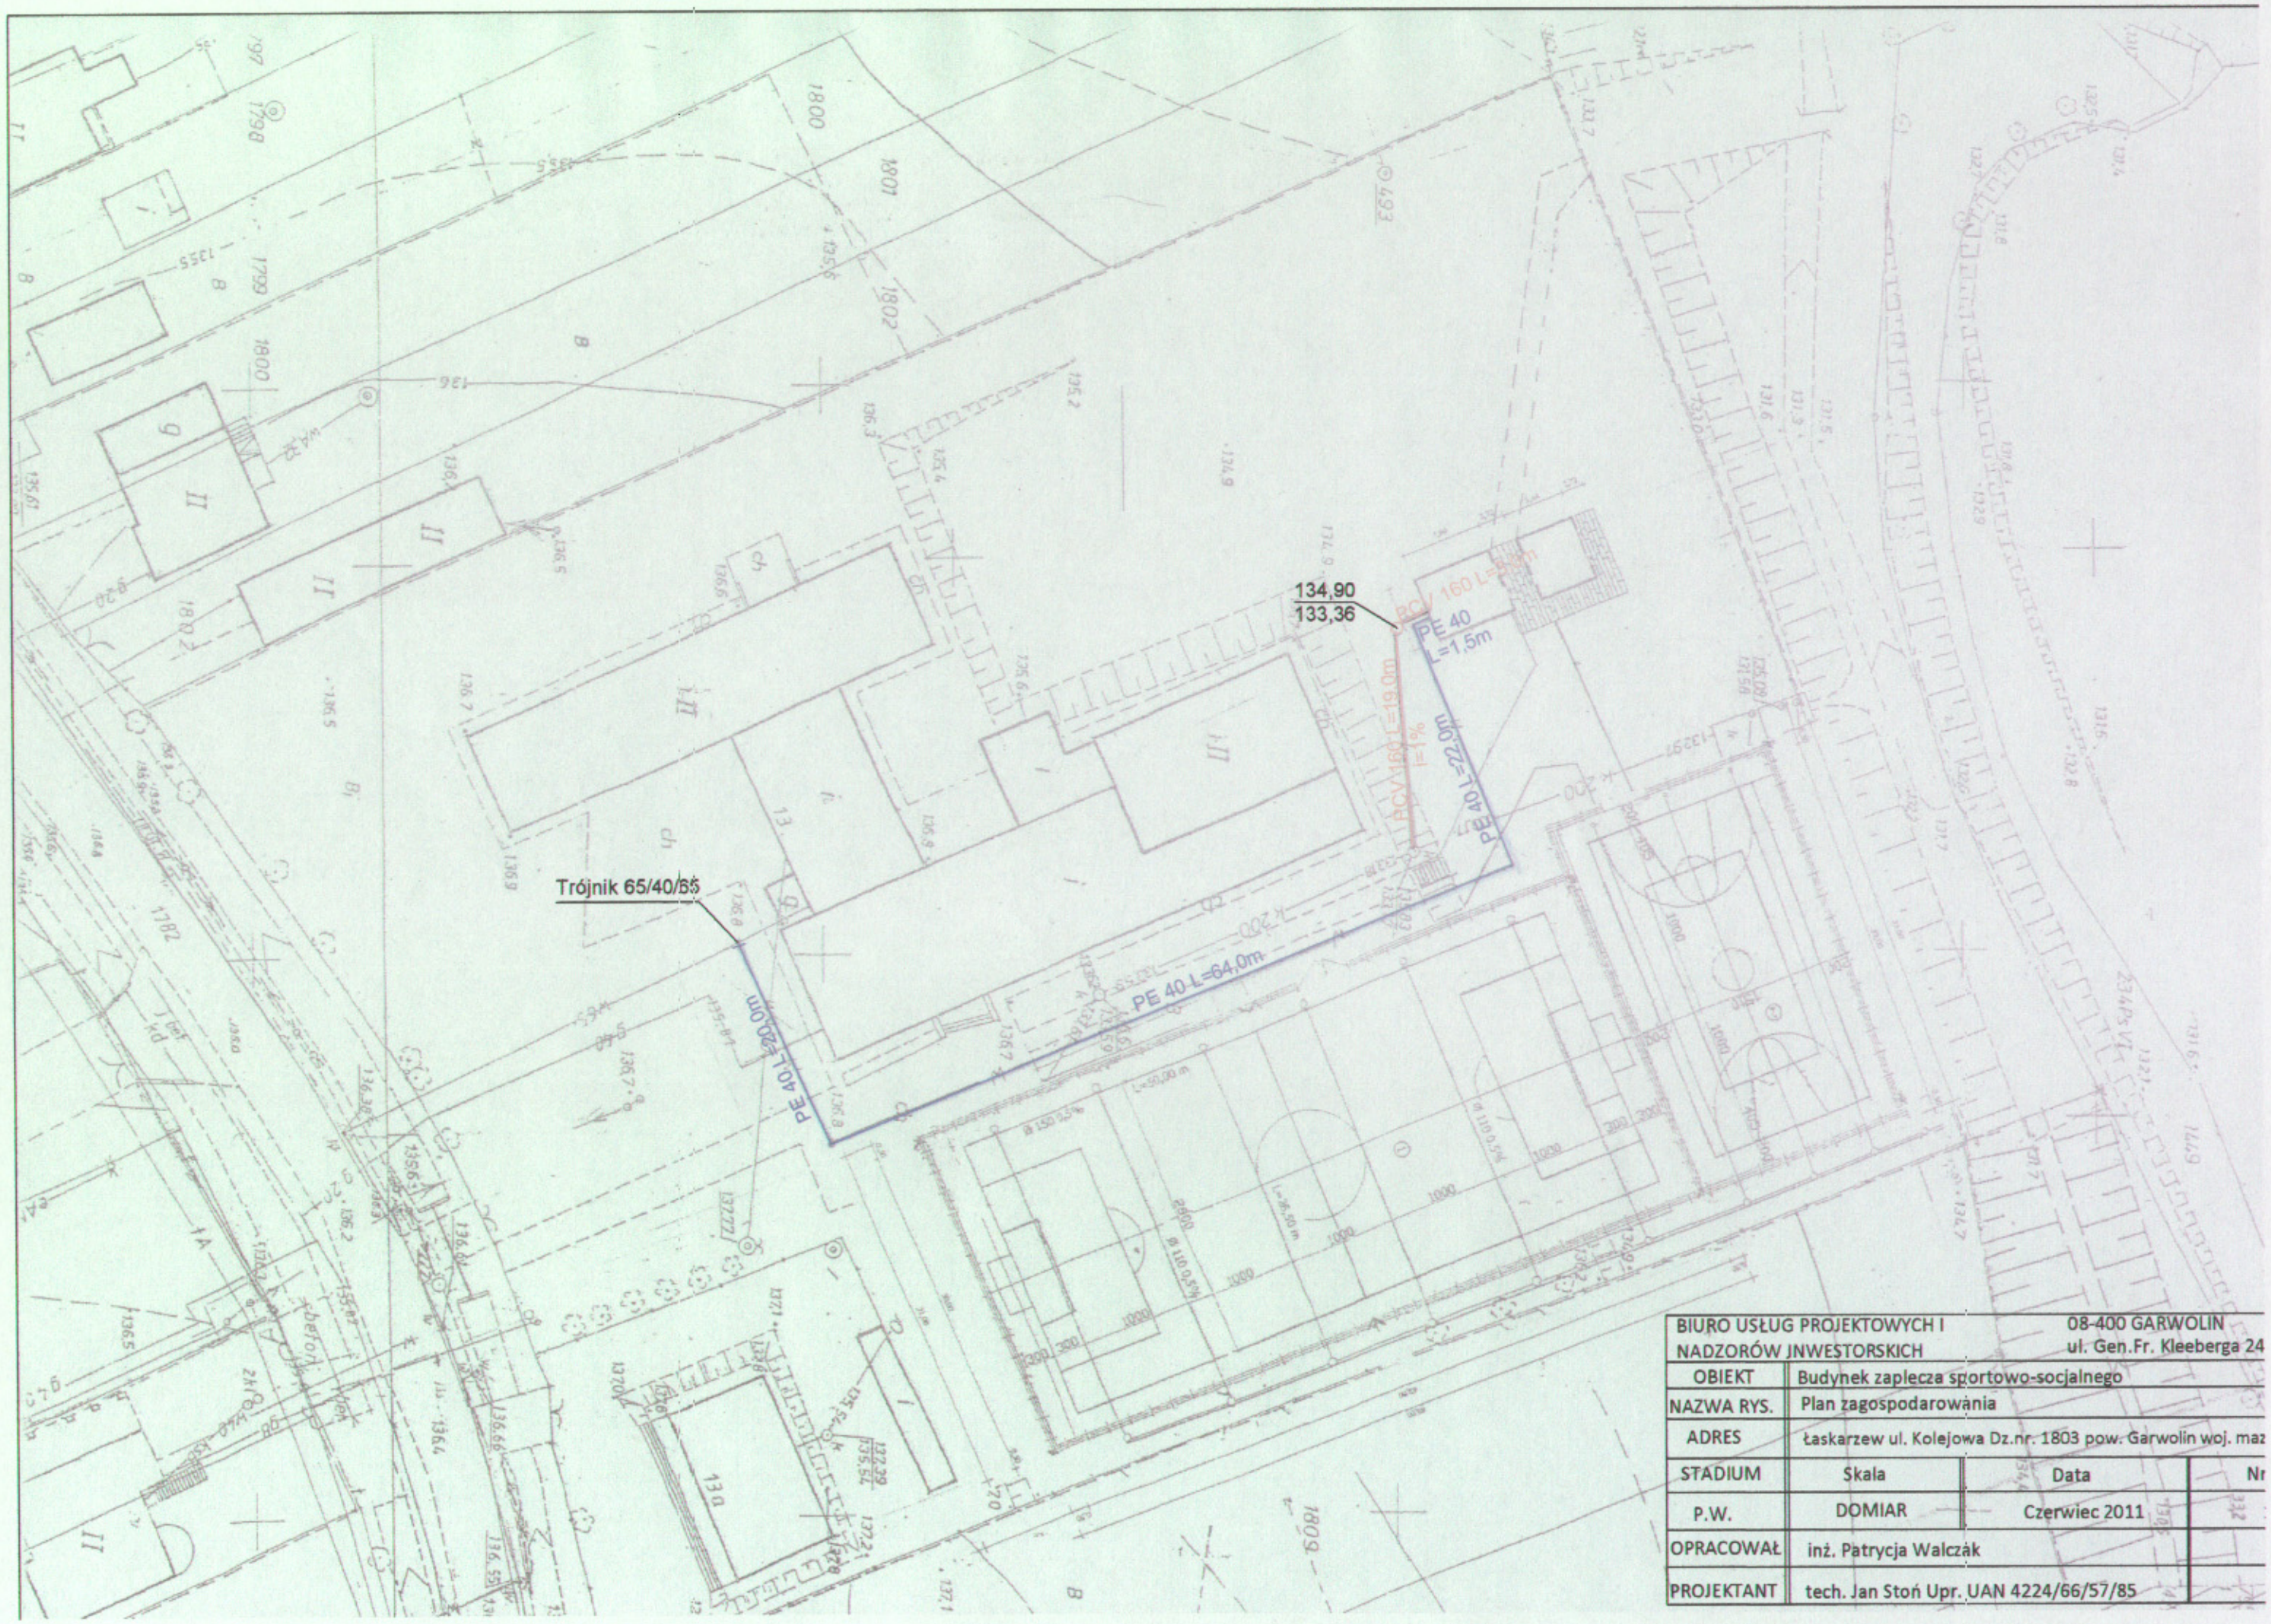

BIURO USŁUG PROJEKTOWYCH I NADZORÓW JNWESTORSKICH		08-400 GARWOLIN ul. Gen.Fr. Kleeberga 24	
OBIEKT	Budynek zaplecza sportowo-socjalnego		
NAZWA RYS.	Plan zagospodarowania		
ADRES	Łaskarzew ul. Kolejowa Dz.nr. 1803 pow. Garwolin woj. maz		
STADIUM	Skala	Data	Nr
P.W.	DOMIAR	Czerwiec 2011	
OPRACOWAŁ	inż. Patrycja Walczak		
PROJEKTANT	tech. Jan Stoń Upr. UAN 4224/66/57/85		