


Burmistrz Miasta Łaskarzew  
*Anna Łaskowska*

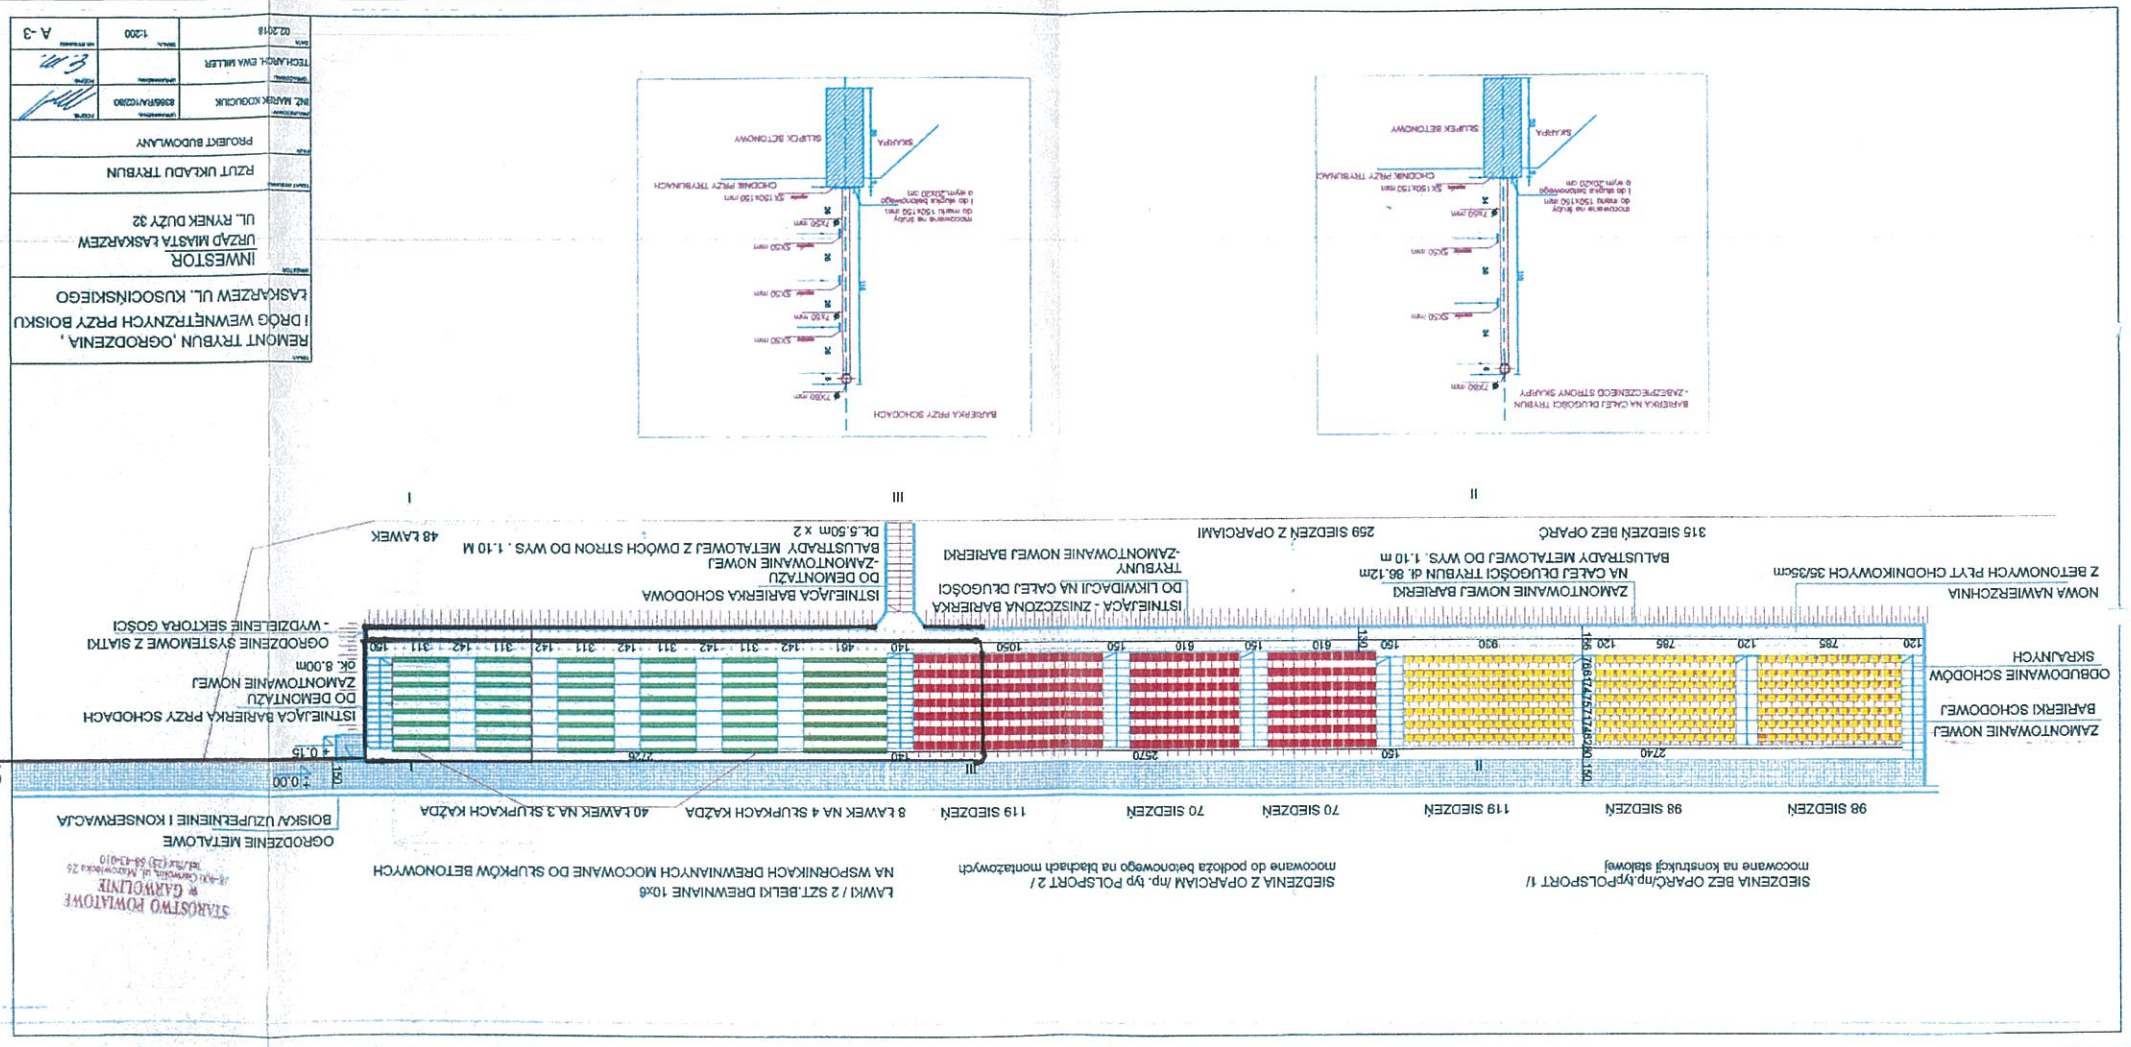

ZAKRES PRAC PROJEKTOWYCH

MIASTO ŁASKARZEW  
 ul. Rynek Duży im. J. Piłsudskiego 32  
 08-450 Łaskarzew  
 tel. (25) 68-45-250, fax (25) 68-45-097  
 NIP: 826-21-89-095; REGON: 711582180